


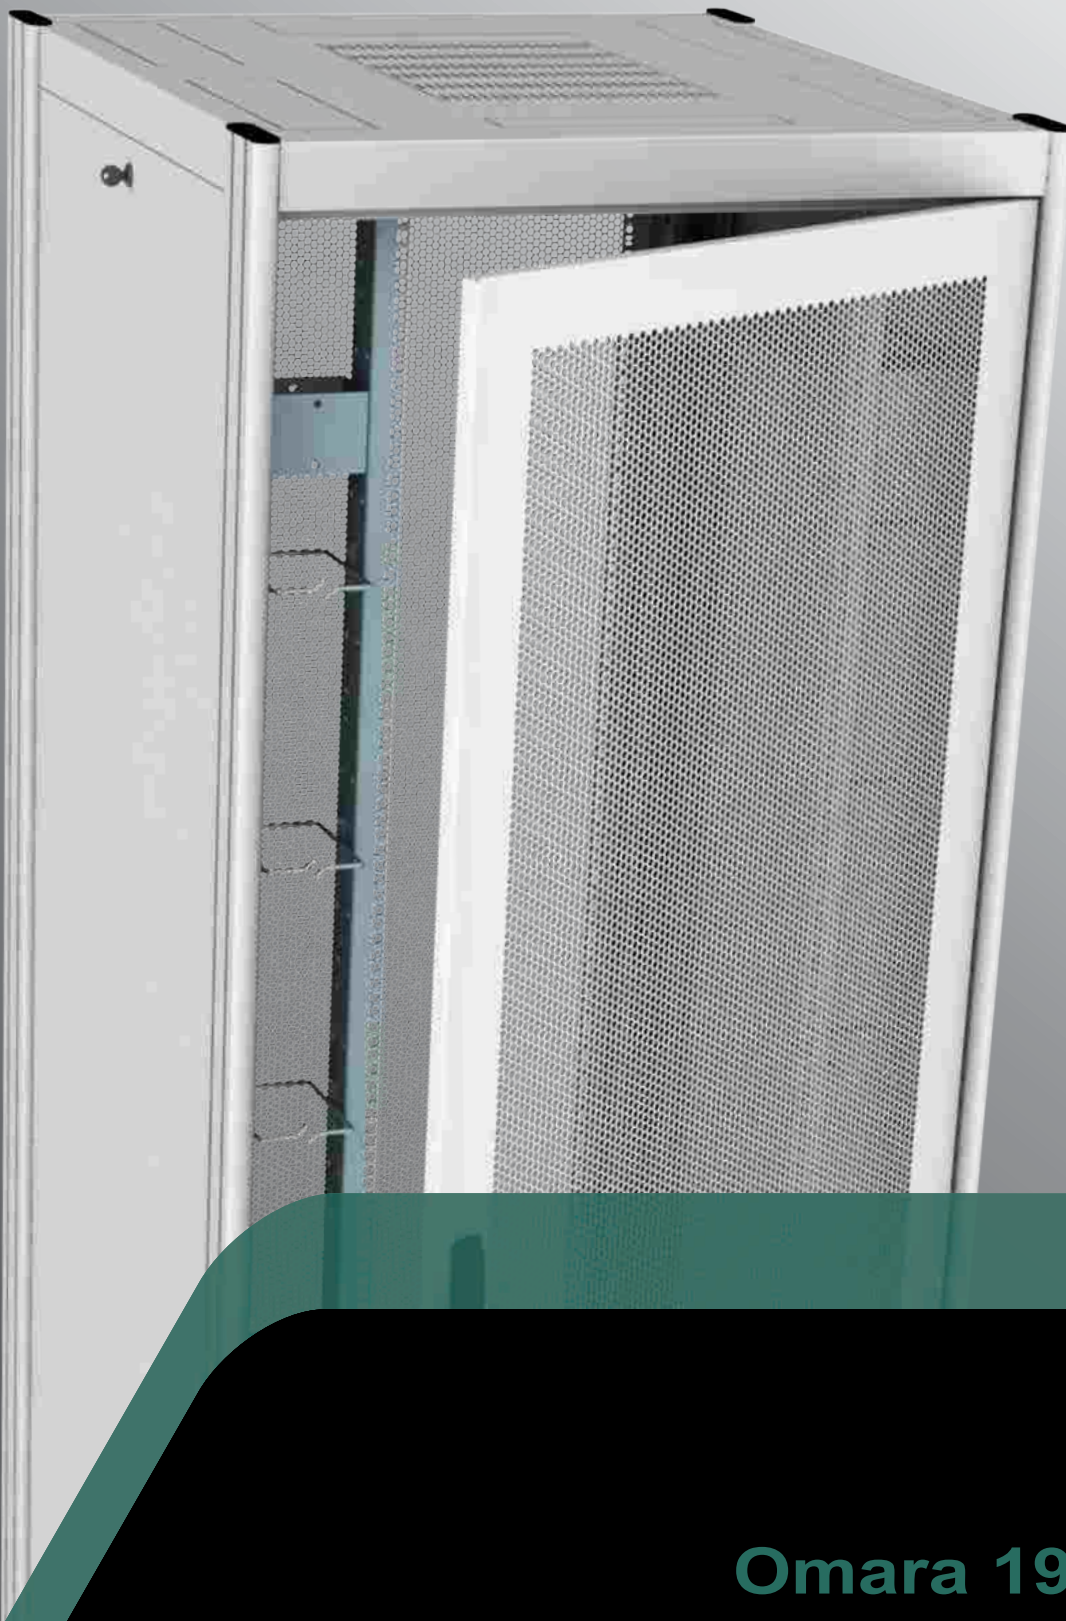

UNISEP

Omara 19" Server

ODM

Omara tipa Server je prirejena za vgradnjo strežnikov in telekomunikacijske opreme v podatkovnih centrih in komunikacijskih vozliščih. Omara je sestavljena in pripravljena za uporabo, modularna zasnova vrat in stranic omogoča enostavno prilagoditev vašim potrebam.

Uvodi kablov

Na pokrovu skozi predpripravljene odprtine spredaj, zadaj in ob strani.

Stabilna konstrukcija

Razstavljiv osnovni okvir omogoča vnos v prostor tudi pri omejenem dostopu.

Hitro nastavljivi 19" profili »server«


Brezvijačno vpetje omogoča hitro nastavitev vertikalnih profilov po globini omare.

Vertikalni organizator kablov

19" omara Server z vertikalnim urejevalnikom spredaj.

Uvodi kablov

Odprto dno omare omogoča uvod kablov s spodnje strani, skozi podnožje na dnu.

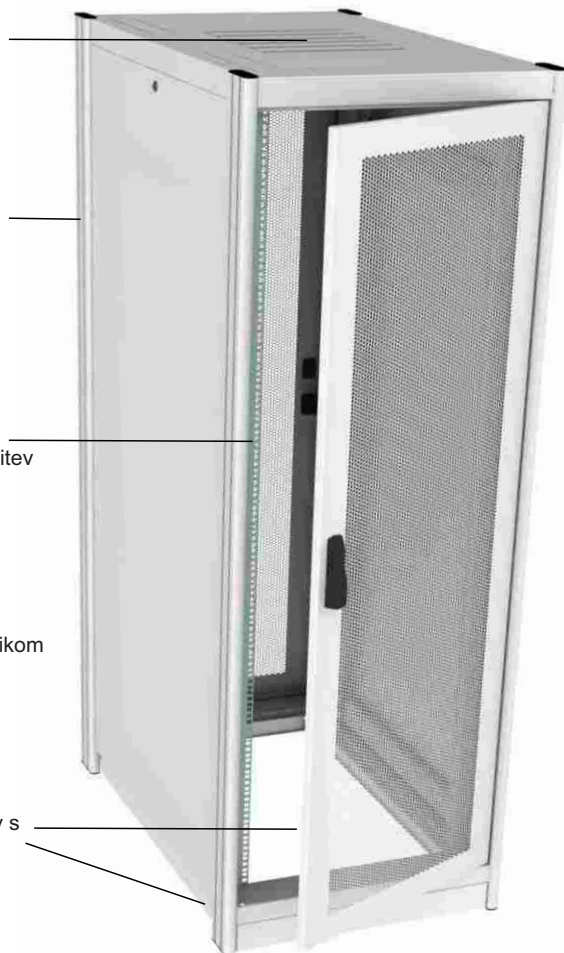

Omara 19" Server 60120 42HE KpKp22

Tehnične lastnosti

- 19" profili Server spredaj in zadaj, hitro nastavljivi po globini v rastru 20mm zamik 100/740/160 do 360 mm zamik 80/640/80 mm (za globino 800 mm)
- pokrov z odprtino za vgradnjo hladilne enote
- uvodi kablov:
 - na dnu omare: z vseh strani, na pokrovu omare
- spredaj in zadaj perforirana kovinska vrata: kot odpiranja 120 stopinj, zračnost 70% ključavnica z nihalno ročico
- bočni stranici, reža za hlajenje spodaj, hitro snemljivi, mini ključavnica
- ozemljitveni set
- stopnja zaščite IP20
- nosilnost omare 5000 N (opsijsko do 9000N)
- skladnost IEC 60297-1 in IEC 60297-2
- CE certifikat 73/23/EEC LVD

Barva RAL7035, siva

Možnost: barva RAL 7032/9002, siva, svetlo siva

Možnost: barva RAL9005 črna



Dodatna oprema

Nivelirno podnožje

Vozno podnožje

Vertikalni organizator kablov (ni za širino 60 cm)

Horizontalni profil za povečanje nosilnosti

Prezračevalna enota


Prečna polica dna za zapiranje dna omare v celoti

Možnosti


Vrata in bočni stranici je mogoče odstraniti ali zamenjati z vrati iz vsega spektra vrat in stranic omar tipa »server« in »net«, Sp, Kp, Wp, Ks, Ko
Perforirana vrata, 83-odstotna zračnost
Vgradnja profilov v rastru ETSI.




Kineta za vertikalno montažo 19" el. razdelilnikov

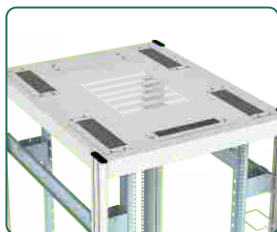


Pokrov s predpripravljenimi odprtinami za uvod kablov

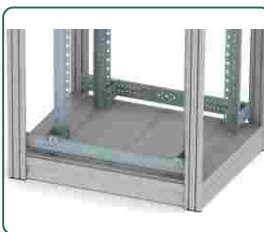


Prečna polica dna

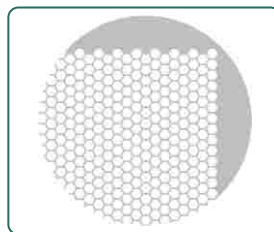


Šestkotna perforacija za zračnost od 70% do 83%

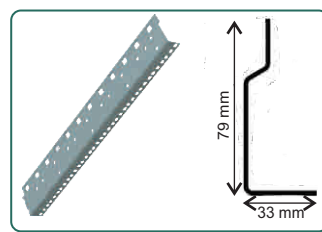

Profil 19" Server

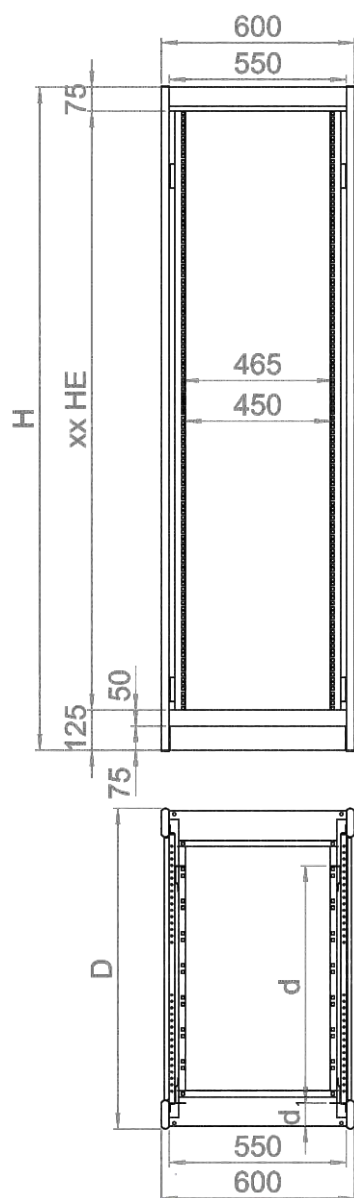

Slika tloris 60100

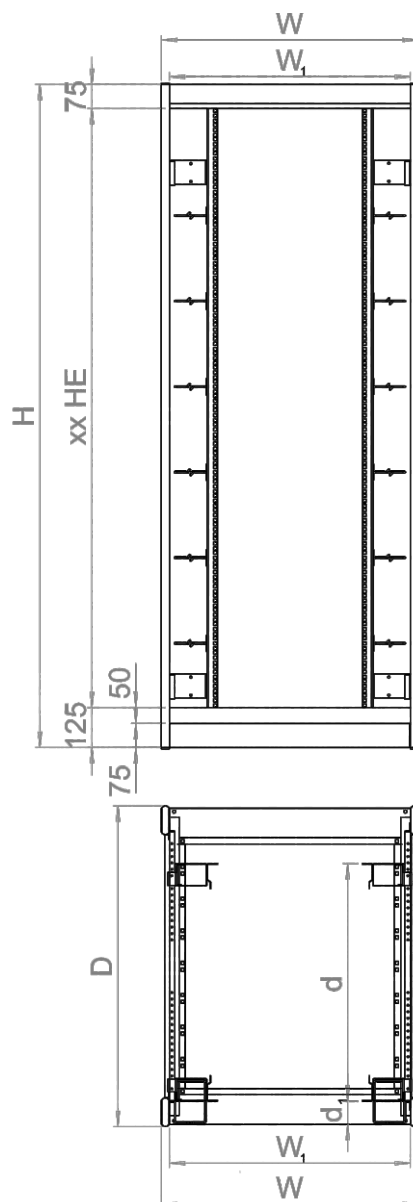


Slika tloris 80100


Legenda dimenzij

Omara Server, 19"
 W = 700, 800 mm
 W1 = W-50 mm
 D = 800, 1000, 1200 mm
 d1: 100 mm
 d: 640, 740 mm
 HE: 36, 42, 46
 H: 1800, 2073, 2250 mm


Odprtine za uvod kablov

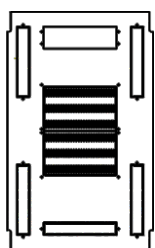


Omara 19" 60100
 odprtine za uvod kablov
 stranske: 50 x 290 mm
 zadaj: 90 x 290 mm
 spredaj: 50 x 290 mm

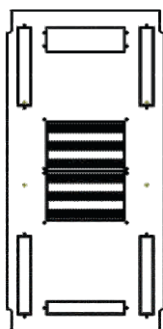


Omara 19" 60120
 odprtine za uvod kablov
 stranske: 50 x 290 mm
 zadaj: 90 x 290 mm
 spredaj: 50 x 290 mm

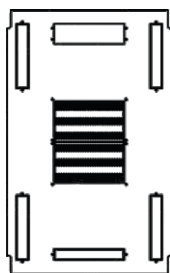


Omara 19" 70100
 odprtine za uvod kablov
 stranske: 50 x 290 mm
 zadaj: 90 x 290 mm
 spredaj: 50 x 290 mm

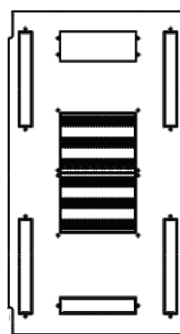

Omara 19" 70120
 odprtine za uvod kablov
 stranske: 50 x 290 mm
 zadaj: 90 x 290 mm
 spredaj: 50 x 290 mm

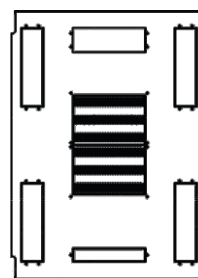

Omara 19" 80100
 odprtine za uvod kablov
 stranske: 90 x 290 mm
 zadaj: 90 x 290 mm
 spredaj: 50 x 290 mm

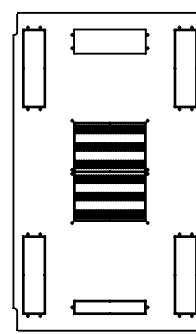

Omara 19" 80120
 odprtine za uvod kablov
 stranske: 90 x 290 mm
 zadaj: 90 x 290 mm
 spredaj: 50 x 290 mm

600

700

800


Šifra	Naziv	D mm	d1 mm	d mm	H mm	HE	
CSE60080361	Omara server, 19" 60080 36 HE	600	800	100	640	1806	36
CSE60080421	Omara server, 19" 60080 42 HE	600	800	100	640	2073	42
CSE60080461	Omara server, 19" 60080 46 HE	600	800	100	640	2250	46
CSE60100361	Omara server, 19" 60100 36 HE	600	1000	100	740	1806	36
CSE60100421	Omara server, 19" 60100 42 HE	600	1000	100	740	2073	42
CSE60100461	Omara server, 19" 60100 46 HE	600	1000	100	740	2250	46
CSE60120361	Omara server, 19" 60120 36 HE	600	1200	100	740	1806	36
CSE60120421	Omara server, 19" 60120 42 HE	600	1200	100	740	2073	42
CSE60120461	Omara server, 19" 60120 46 HE	600	1200	100	740	2250	46
CSE70100361	Omara server, 19" 70100 36 HE	700	1000	100	740	1806	36
CSE70100421	Omara server, 19" 70100 42 HE	700	1000	100	740	2073	42
CSE70100461	Omara server, 19" 70100 46 HE	700	1000	100	740	2250	46
CSE70120361	Omara server, 19" 70120 36 HE	700	1200	100	740	1806	36
CSE70120421	Omara server, 19" 70120 42 HE	700	1200	100	740	2073	42
CSE70120461	Omara server, 19" 70120 46 HE	700	1200	100	740	2250	46
CSE80080361	Omara server, 19" 80080 36 HE	800	800	100	640	1806	36
CSE80080421	Omara server, 19" 80080 42 HE	800	800	100	640	2073	42
CSE80080461	Omara server, 19" 80080 46 HE	800	800	100	640	2250	46
CSE80100361	Omara server, 19" 80100 36 HE	800	1000	100	740	1806	36
CSE80100421	Omara server, 19" 80100 42 HE	800	1000	100	740	2073	42
CSE80100461	Omara server, 19" 80100 46 HE	800	1000	100	740	2250	46
CSE80120361	Omara server, 19" 80120 36 HE	800	1200	100	740	1806	36
CSE80120421	Omara server, 19" 80120 42 HE	800	1200	100	740	2073	42
CSE80120461	Omara server, 19" 80120 46 HE	800	1200	100	740	2250	46

Ostale dimenzije in izvedbe izdelujemo po naročilu.

Pomen oznak in primer prilagojene izvedbe **omare 19" Server 60120 42HE KpKo31**

Omara dim. 60x120cm, višina 42HE, spredaj perforirana vrata, zadaj perforirana stranica, levo perforirana stranica, desno stranica.

Tip omare	Širina cm	Globina cm	Višina HE	Spredaj	Zadaj	Stran L	Stran D
Omara 19" Server	60	80	36	0 Sp Kp	0	0	0
		100			1	1	1
		120			2	2	2
	70	80	42	Kv Ks Wp	3	3	3
		100			4	4	4
		120					
	80	80	46	Wp			
		100					
		120					
Omara 19" Server	60	120	42	Kp	Ko	3	1

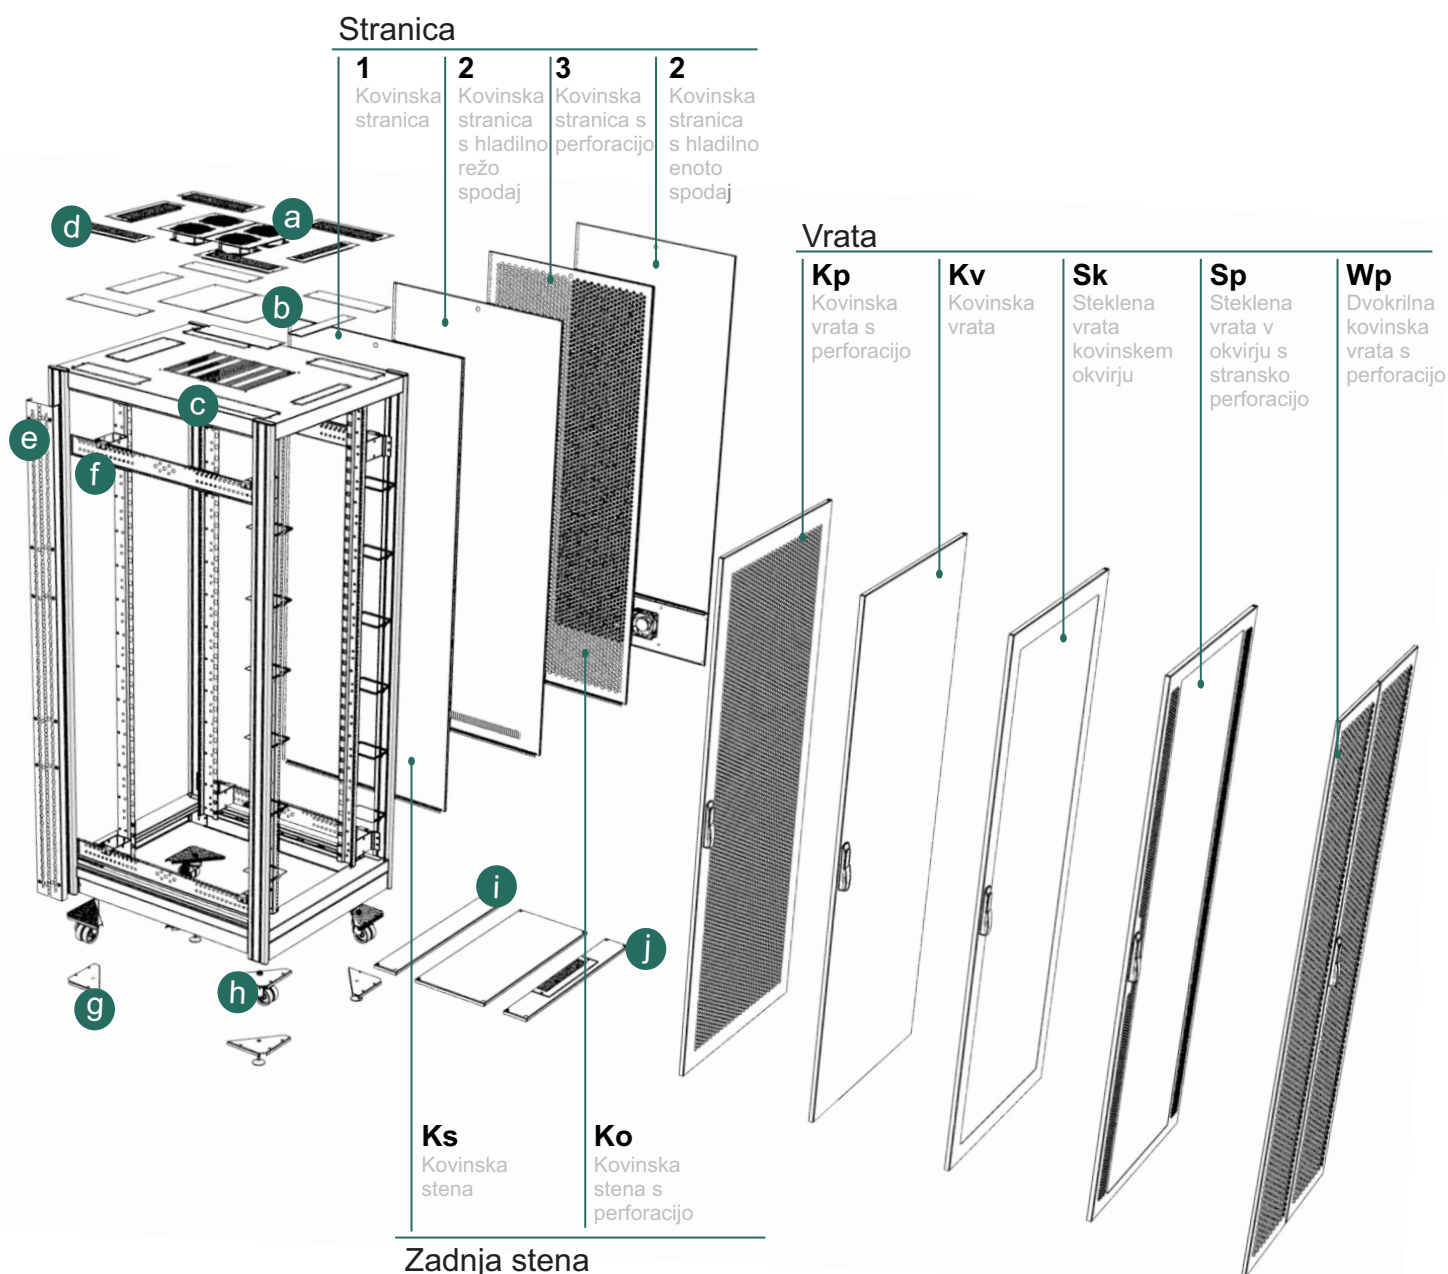

Opcijska oprema

- a. **DOHLAD02** Hladilna enota z dvema ventilatorjema
 - b. **DOPLOS10** Plošča hladilne enote
 - c. **DOPLOS11** Plošča uvoda kablov
 - d. **DOPLOS12** Plošča uvoda kablov s ščetko
 - e. **DOKINExx** Kineta (xx za št. HE – samo za globine omare 100, 110, 120 cm)
 - f. **DOPROV01** Horizontalni profil
 - g. **DOPODN03** Regulirna noga »server«, »net«
 - h. **DOPODN06** Vozno podnožje »server«, »net«
 - i. **DOPOLDxy** Polica dna prečna
 - j. **DOPOLD1y** Polica dna prečna z uvodom kablov
- xy:** x=1 ali 3 > globina police 100 ali 300mm
y= 6, 7 ali 8 > širina omare 60, 70 ali 80cm

Legenda

- Sk** Steklена vrata v okvirju
- Sp** Steklена vrata v okvirju s stransko perforacijo
- Kv** Kovinska vrata
- Kp** Kovinska vrata s perforacijo
- Wp** Dvokrilna kovinska vrata s perforacijo
- Ko** Kovinska stena s perforacijo
- Ks** Kovinska stena
- 0** Brez vrat ali stranic
- 1** Kovinska stranica
- 2** Kovinska stranica s perforacijo spodaj
- 3** Kovinska stranica s perforacijo
- 4** Kovinska stranica s hladilno enoto

O.D.M.

19" omare in oprema

O.D.M. d.o.o.
Pot k sejmišču 30
1231 Ljubljana - Črnuče

tel: 01/ 5304 270
fax: 01 5304 277
e-mail: info@odm.si

www.odm.si